

Signature Not Verified
Digitally signed by VARVARA ZACHARAKI
Date: 2017.12.21 09:08:25 EET
Reason: Signed PDF (embedded)
Location: Athens, Ethniko Typografio

60117

ΕΦΗΜΕΡΙΔΑ ΤΗΣ ΚΥΒΕΡΝΗΣΕΩΣ

ΤΗΣ ΕΛΛΗΝΙΚΗΣ ΔΗΜΟΚΡΑΤΙΑΣ

21 Δεκεμβρίου 2017 | ΤΕΥΧΟΣ ΔΕΥΤΕΡΟ | Αρ. Φύλλου **4528**

ΠΕΡΙΕΧΟΜΕΝΑ

ΑΠΟΦΑΣΕΙΣ

ΑΠΟΦΑΣΕΙΣ

Αριθμ. 21170 (1)

Νομιμοποίηση Ορειβατικού Καταφυγίου, Αστράκας (Γκαμήλα) «Δημήτρης Γεωργούλης» στο όρος Τύμφη στη θέση Ραδόβολη της Περιφερειακής Ενότητας Ιωαννίνων

ΟΙ ΥΠΟΥΡΓΟΙ
ΠΕΡΙΒΑΛΛΟΝΤΟΣ ΚΑΙ ΕΝΕΡΓΕΙΑΣ - ΤΟΥΡΙΣΜΟΥ

Έχοντας υπόψη:

1. Τις διατάξεις του άρθρου 52 παρ. 12 του ν. 4280/2014 (ΦΕΚ Α΄ 159) «Περιβαλλοντική αναβάθμιση και ιδιωτική πολεοδόμηση - Βιώσιμη ανάπτυξη οικισμών Ρυθμίσεις δασικής νομοθεσίας και άλλες διατάξεις».

2. Τις διατάξεις του άρθρου 56 του ν. 998/1979 όπως αυτό αντικαταστάθηκε με το άρθρο 36 του ν. 4280/2014 (ΦΕΚ Α΄ 159) «Περιβαλλοντική αναβάθμιση και ιδιωτική πολεοδόμηση -Βιώσιμη ανάπτυξη οικισμών - Ρυθμίσεις δασικής νομοθεσίας και άλλες διατάξεις», και τροποποιήθηκε με το άρθρο 35 του ν. 4315/2014 (ΦΕΚ Α΄ 269) «Πράξεις εισφοράς σε γη και σε χρήμα - Ρυμοτομικές απαλλοτριώσεις και άλλες διατάξεις».

3. Τις διατάξεις του άρθρου 16 παρ. 3 του α.ν. 864/1937 (ΦΕΚ Α΄ 377) «Περί συστάσεως και λειτουργίας Τουριστικών ή Ταξιδιωτικών Γραφείων και περί Τουριστικών και Εκδρομικών Σωματείων», όπως αντικαταστάθηκε με το άρθρο 26 παρ. 4 του ν.δ. 3430/1955 (ΦΕΚ Α΄ 307) «Περί τροποποιήσεως, συμπληρώσεως και καταργήσεως διατάξεων περί Ελληνικού Οργανισμού Τουρισμού και άλλων τινών διατάξεων».

4. Τις διατάξεις του άρθρου 3 του α.ν 771/1945 (ΦΕΚ Α΄ 321) περί παραχώρησης κτισμάτων στον Ορειβατικό Σύνδεσμο.

5. Τις διατάξεις του άρθρου 12 του ν. 4002/2011 (ΦΕΚ Α΄ 180) περί σύστασης Ειδικής Υπηρεσίας Προώθησης και Αδειοδότησης Τουριστικών Επενδύσεων στον Ελληνικό Οργανισμό Τουρισμού, όπως συμπληρώθηκε με το άρθρο 148 του ν. 4070/2012 (ΦΕΚ Α΄ 82), περί Ειδικής Υπηρεσίας Προώθησης και Αδειοδότησης Τουριστικών Επενδύσεων στον ΕΟΤ και με το άρθρο 14 του ν. 4179/2013 (ΦΕΚ Α΄ 175) περί μεταφοράς της Ειδικής Υπηρεσίας του ΕΟΤ του άρθρου 12 του ν. 4002/2011 στο Υπουργείο Τουρισμού.

6. Τις διατάξεις του άρθρου 1 παρ. 3 περ. ηη του ν. 4276/2014 (ΦΕΚ Α΄ 155) περί ορισμού των ορειβατικών καταφυγίων ως εγκαταστάσεις ειδικής τουριστικής υποδομής.

7. Τις διατάξεις του άρθρου 26 παρ. 1 του ν.δ. 3430/1955 {ΦΕΚ Α΄ 307) «Περί τροποποιήσεως, συμπληρώσεως και καταργήσεως διατάξεων περί Ελληνικού Οργανισμού Τουρισμού και άλλων τινών διατάξεων».

8. Τις διατάξεις του άρθρου 90 του «Κώδικα Νομοθεσίας για την Κυβέρνηση και Κυβερνητικά όργανα» που κυρώθηκε με το άρθρο 1 του π.δ. 63/2005 (ΦΕΚ Α΄ 98).

9. Τις διατάξεις του άρθρου 4 του π.δ. 70/2015 (ΦΕΚ Α΄ 114) περί ανασύστασης και μετονομασίας Υπουργείων, με το οποίο το Υπουργείο Παραγωγικής Ανασυγκρότησης, Περιβάλλοντος και Ενέργειας μετονομάζεται σε Υπουργείο Περιβάλλοντος και Ενέργειας.

10. Τις διατάξεις του άρθρου 2 του π.δ. 123/2016 (ΦΕΚ Α΄ 208) περί ανασύστασης και μετονομασίας Υπουργείων, με το οποίο ανασυνιστάται το Υπουργείο Τουρισμού.

11. Τις διατάξεις του π.δ. 125/2016 (ΦΕΚ Α΄ 210) «Διορισμός Υπουργών, Αναπληρωτών Υπουργών και Υφυπουργών».

12. Τις διατάξεις του π.δ. 112/2014 (ΦΕΚ Α΄ 179) «Οργανισμός Υπουργείου Τουρισμού», όπως τροποποιήθηκε με το άρθρο 31 παρ. 5 και παρ. 9 του ν. 4305/2014 (ΦΕΚ Α΄ 237) περί τροποποιήσεων Προεδρικών Διαταγμάτων Οργανισμών Υπουργείων.

13. Τις διατάξεις του π.δ. 100)2014 (ΦΕΚ Α΄ 167) «Οργανισμός Υπουργείου Περιβάλλοντος, Ενέργειας και Κλιματικής Αλλαγής», όπως τροποποιήθηκε με το άρθρο 40 του ν. 4305/2014 (ΦΕΚ Α΄ 237) περί τροποποιήσεων Προεδρικών Διαταγμάτων Οργανισμών Υπουργείων.

14. Την υπ’ αριθμ. Υ198/16.11.2016 απόφαση του Πρωθυπουργού (ΦΕΚ Β΄ 3722) «Ανάθεση αρμοδιοτήτων στον Αναπληρωτή Υπουργό Περιβάλλοντος και Ενέργειας, Σωκράτη Φάμελλο».

15. Την υπ' αριθμ. 2868/18.02.2004 (ΦΕΚ Β΄ 398) κοινή απόφαση των Υπουργών Ανάπτυξης και Γεωργίας «Κανονισμός Ορειβατικών Καταφυγίων», όπως τροποποιήθηκε με το άρθρο πρώτο παρ. ΣΤ υποπαρ. ΣΤ15 περ. 5 του ν. 4254/2014 (ΦΕΚ Α΄ 85).

16. Την υπ' αριθμ. 23948/20.11.2015 (ΦΕΚ Β΄ 2570) κοινή απόφαση των Αναπληρωτών Υπουργών Οικονομίας, Ανάπτυξης και Τουρισμού και Περιβάλλοντος και Ενέργειας «Καθορισμός προδιαγραφών ορειβατικών καταφυγίων και διαδικασία χορήγησης Ειδικού Σήματος Λειτουργίας».

17. Την υπ' αριθμ. 2016-217/29.02.2016 (α.π. Υπ. Οικ. Αν. Τουρ. 4688/08.03.2016) αίτηση της Ελληνικής Ομοσπονδίας Ορειβασίας - Αναρρίχησης με την οποία αιτείται τη νομιμοποίηση του Ορειβατικού Καταφυγίου, με την έκδοση της προβλεπόμενης κοινής υπουργικής απόφασης, συνοδευόμενη από τοπογραφικό διάγραμμα της έκτασης.

18. Την υπ' αριθμ. 508196/08.08.2006 διαπιστωτική πράξη του ΕΟΤ.

19. Το υπ' αριθμ. 42346/06.09.1960 έγγραφο του ΕΟΤ με το οποίο εγκρίνεται η ανέγερση του καταφυγίου.

20. Το υπ' αριθμ. 81912/15-6-2017 έγγραφο του Δασαρχείου Κόνιτσας.

21. Το γεγονός ότι από τις διατάξεις της παρούσας απόφασης δεν προκαλείται δαπάνη σε βάρος του κρατικού προϋπολογισμού, αποφασίζουμε:

Τη νομιμοποίηση του υφιστάμενου ορειβατικού καταφυγίου, Αστράκας (Γκαμήλα) «Δημήτριος Γεωργούλης» της Ελληνικής Ομοσπονδίας Ορειβασίας - Αναρρίχησης με σκοπό να εξυπηρετεί την πεζοπορία, την ορειβασία, την αναρρίχηση και γενικά τις δραστηριότητες ορεινού τουρισμού. Το ορειβατικό καταφύγιο βρίσκεται σε δασική έκταση και εντός των ορίων της περιφερειακής ζώνης του Εθνικού Δρυμού Βίκου - Αώου και στη Ζώνη Iiα του Εθνικού Πάρκου Βόρειας Πίνδου, εμβαδού 6000 τ.μ., σε υψόμετρο 1950 μέτρων, στη θέση «Ραδόβολη» του όρους Τύμφης, Περιφερειακής Ενότητας Ιωαννίνων. Αποτυπώνεται και περιγράφεται στο από Σεπτεμβρίου 2004 τοπογραφικό διάγραμμα, κλίμακας 1:200, του Τοπογράφου Μηχανικού Κώστα Τζάλλα, με συντεταγμένες κορυφών βασιζόμενες στο Εθνικό Γεωδαιτικό Σύστημα Αναφοράς ΕΓΣΑ 1987 και στοιχεία περιμέτρου (18, 19, 20, 21, 22, 23, 56, 55, Α4, 47, 46, 45, 44, Α3, Α2, Α1, 18), το οποίο ελέγχθηκε και θεωρήθηκε από τον Δασάρχη Κόνιτσας με ημερομηνία 15-6-2017 και συμπληρώθηκε από τον Προϊστάμενο του Τμήματος Επιτρεπτών Επεμβάσεων στα Δασικά Εδάφη και Προστασίας Αστικών Χώρων Πρασίνου της Δ/νσης Προστασίας Δασών και Αγροπεριβάλλοντος του Υπουργείου Περιβάλλοντος και Ενέργειας.

Η ανωτέρω έκταση, αποτελεί δημόσια δασική έκταση.

Το ορειβατικό καταφύγιο είναι δυναμικότητας 53 κλινών. Οι κτιριακές εγκαταστάσεις αυτού συνιστούν διώροφο κτίσμα με δύο υπόγεια, συνολικής δομημένης επιφάνειας 468,13 τ.μ., ήτοι υπόγειο Α εμβαδού 161,65 τ.μ., υπόγειο Β εμβαδού 44,07 τ.μ., ισόγειο εμβαδού 214,91 τ.μ. και όροφο (πατάρι) εμβαδού 47,50 τ.μ.

Η πρόσβαση σ' αυτό γίνεται από το ορειβατικό μονοπάτι 03 από το χωριό Μικρό Πάπιγκο προς το καταφύγιο με πορεία τριών (3) ωρών.

Η νομιμοποίηση του εν λόγω ορειβατικού καταφυγίου δίνεται με τους κάτωθι όρους και προϋποθέσεις:

• Ο δικαιούχος φέρει την ευθύνη για κάθε πιθανή ζημία σε τρίτους και θα αναλάβει την υποχρέωση λήψης όλων των απαραίτητων μέτρων αντιπυρικής προστασίας της περιβάλλουσας βλάστησης και των εγκαταστάσεων βάσει έγγραφων οδηγιών της Δασικής και Πυροσβεστικής Υπηρεσίας.

• Απαγορεύεται οποιαδήποτε επέμβαση στη γύρω έκταση, πλην των καθορισμένων για την επέμβαση θέσεων.

• Δεν επιτρέπεται περαιτέρω απώλεια της δασικής βλάστησης πέραν της μέχρι σήμερα πραγματοποιημένης. Εάν κάτι τέτοιο απαιτηθεί πρέπει να εγκριθεί από τη δασική υπηρεσία.

• Για κάθε επιπλέον πρόσκαιρη ή μόνιμη κατασκευή που πρόκειται να δημιουργηθεί απαιτείται προηγούμενη έγκριση της δασικής υπηρεσίας για τις εκτάσεις που προστατεύονται από τις διατάξεις της Δασικής Νομοθεσίας.

• Απαγορεύεται η μεταβολή ή διεύρυνση της χρήσης της έκτασης πέραν του συγκεκριμένου σκοπού.

• Θα υπάρξει πρόβλεψη λήψης όλων των απαραίτητων μέτρων προστασίας των εργαζομένων ή των τυχόν επισκεπτών του δασικού χώρου. Απαιτείται επ' αυτού όπως τοποθετηθούν καλαίσθητες πινακίδες προειδοποίησης πιθανών κινδύνων που διατρέχουν οι παραπάνω.

• Η παρούσα απόφαση χορηγείται για όσο διάστημα ισχύει η δραστηριότητα. Σε περίπτωση που δεν εκπληρωθεί ή εκλείψει ή οποτεδήποτε ήθελε μεταβληθεί ο σκοπός για τον οποίο δίνεται η έγκριση αυτή και δεν τηρηθούν οι προαναφερόμενοι όροι, η έκταση θα επανέλθει χωρίς άλλες διατυπώσεις ως δασικού χαρακτήρα έκταση στην εποπτεία της Δασικής Αρχής, για να τη διαχειριστεί κατά τις διατάξεις της Δασικής Νομοθεσίας, και η απόφαση παύει να ισχύει.

• Η παρούσα απόφαση χορηγείται υπέρ του προσώπου που εγκρίθηκε και ισχύει αυστηρά γι' αυτόν. Τυχόν αλλαγή του δικαιούχου που θα απαιτηθεί, θα πραγματοποιηθεί με τροποποίηση της παρούσας μόνο ως προς το πρόσωπο ή τον φορέα, χωρίς αλλαγή των λοιπών όρων της επέμβασης. Η μίσθωση του ορειβατικού καταφυγίου σε τρίτον από το δικαιούχο δε συνιστά αλλαγή του προσώπου στο οποίο απευθύνεται η απόφαση.

Η νομιμοποίηση αυτή δε συνεπάγεται μεταβολή του δασικού χαρακτήρα της έκτασης, διαρκεί όσο εκπληρώνεται ο σκοπός για τον οποίο δίνεται.

• Σε περίπτωση που για οποιοδήποτε λόγο παύσει η δραστηριότητα, ο δικαιούχος οφείλει να απομακρύνει τις εγκαταστάσεις που κατασκεύασε εντός της έκτασης

και να αποκαταστήσει το χώρο επέμβασης, σύμφωνα με τις υποδείξεις της δασικής υπηρεσίας. Εάν αυτό δεν τηρηθεί, θα εφαρμοστούν οι κυρώσεις του άρθρου 71 του ν. 998/1979 ως ισχύει, τηρουμένων του λοιπού των προϋποθέσεων της παραγράφου 12 άρθρου 45 νόμου 998/1979 ως ισχύει και η έκταση επανέρχεται στο καθεστώς που ίσχυε πριν από την αλλαγή της χρήσης της.

• Η απόφαση αυτή δεν απαλλάσσει τον δικαιούχο από την εξασφάλιση τυχόν άλλων προβλεπομένων εγκρίσεων ή αδειών.

• Η παρούσα επέχει θέση οικοδομικής άδειας και έγκρισης επέμβασης του άρθρου 45 του ν. 998/1979 ως ισχύει.

• Για την έκδοση της παρούσας, σύμφωνα με το άρθρο 52 παρ. 12 του ν. 4280/2014 (ΦΕΚ Α΄ 159) δεν απαιτούνται υπαγωγή σε ΠΠΔ και καταβολή ανταλλάγματος χρήσης.

• Η εγκατάσταση στην έκταση θα πραγματοποιηθεί με πρωτόκολλο εγκατάστασης, το οποίο θα συντάξει το Δασαρχείο Κόνιτσας, ως αρμόδια δασική υπηρεσία της οικείας Αποκεντρωμένης Διοίκησης, και αντίγραφό του πρέπει να αποσταλεί στη Δ/νση Προστασίας Δασών και Αγροπεριβάλλοντος του Υπουργείου Περιβάλλοντος και Ενέργειας και στο Υπουργείο Τουρισμού. Οι θέσεις επέμβασης είναι συγκεκριμένες και αυστηρά προσδιορισμένες στο έδαφος διά του πρωτοκόλλου εγκατάστασης που θα συνταχθεί, δύναται δε να τροποποιηθούν μετά από εισήγηση της αρμόδιας δασικής αρχής, αν προκύψουν σοβαρά ζητήματα προστασίας του φυσικού περιβάλλοντος.

• Η παρακολούθηση και εφαρμογή των ανωτέρω, ανατίθεται στο Δασαρχείο Κόνιτσας.

• Ο δικαιούχος με την εγκατάστασή του στην έκταση, αποδέχεται πλήρως τους σχετικούς όρους της παρούσας απόφασης, ενώ η μη συμμόρφωσή του στους τεθέντες όρους συνεπάγεται υποχρεωτικά την ανάκλησή της, με τις προκύπτουσες από τη Δασική Νομοθεσία συνέπειες.

• Το Δημόσιο δεν φέρει καμία ευθύνη για τυχόν εκνίκηση εκ μέρους τρίτων της έκτασης, επί της οποίας εγκρίθηκε η νομιμοποίηση.

ΕΘΝΙΚΟ ΤΥΠΟΓΡΑΦΕΙΟ
Για τεχνικούς λόγους στο σχεδιάγραμμα, από το ηλεκτρονικό αρχείο, έγινε σμίκρυνση κατά ποσοστό 30%

Χάρτης κλίμακας 1:50.000

θέση καταφυγίου

1.ΣΥΝΤΕΤΑΓΜΕΝΕΣ ΣΤΑΣΕΩΝ

	x	y	z
S1	223921.000	4430105.000	1928.000
S2	223928.364	4430136.559	1930.051
S3	223896.759	4430144.491	1919.413

2.ΣΥΝΤΕΤΑΓΜΕΝΕΣ ΣΗΜΕΙΩΝ


	x	y	z
18	223920.718	4430090.148	1926.26
19	223915.577	4430084.202	1924.42
20	223892.217	4430075.683	1913.50
21	223881.532	4430086.443	1908.63
22	223878.427	4430110.544	1908.83
23	223878.525	4430136.893	1913.80
44	223925.967	4430152.175	1927.93
45	223926.008	4430160.460	1927.13
46	223929.286	4430172.857	1928.46
47	223933.733	4430198.245	1930.14
55	223871.693	4430181.795	1914.59
56	223872.355	4430159.303	1913.56
A1	223927.800	4430112.986	1927.75
A2	223930.271	4430125.553	1929.00
A3	223931.240	4430137.370	1929.11
A4	223873.083	4430197.289	1917.75

3.ΕΜΒΑΔΑ

18-19-20-21-22-23-56-55-A4-
47-46-45-44-A3-A2-A1-18 = 6000,00μ²

4.ΠΑΡΑΤΗΡΗΣΕΙΣ

- Έγινε εξάρτηση στο κρατικό δίκτυο συντεταγμένων εγκάρσιας μερκατορικής προβολής μιας ζώνης (για τον Ελλαδικό χώρο) ΕΓΣΑ '87.
- Οι υπολογισμοί έγιναν βάσει των συντεταγμένων
- Τα όρια υποδείχθησαν από τον ιδιοκτήτη

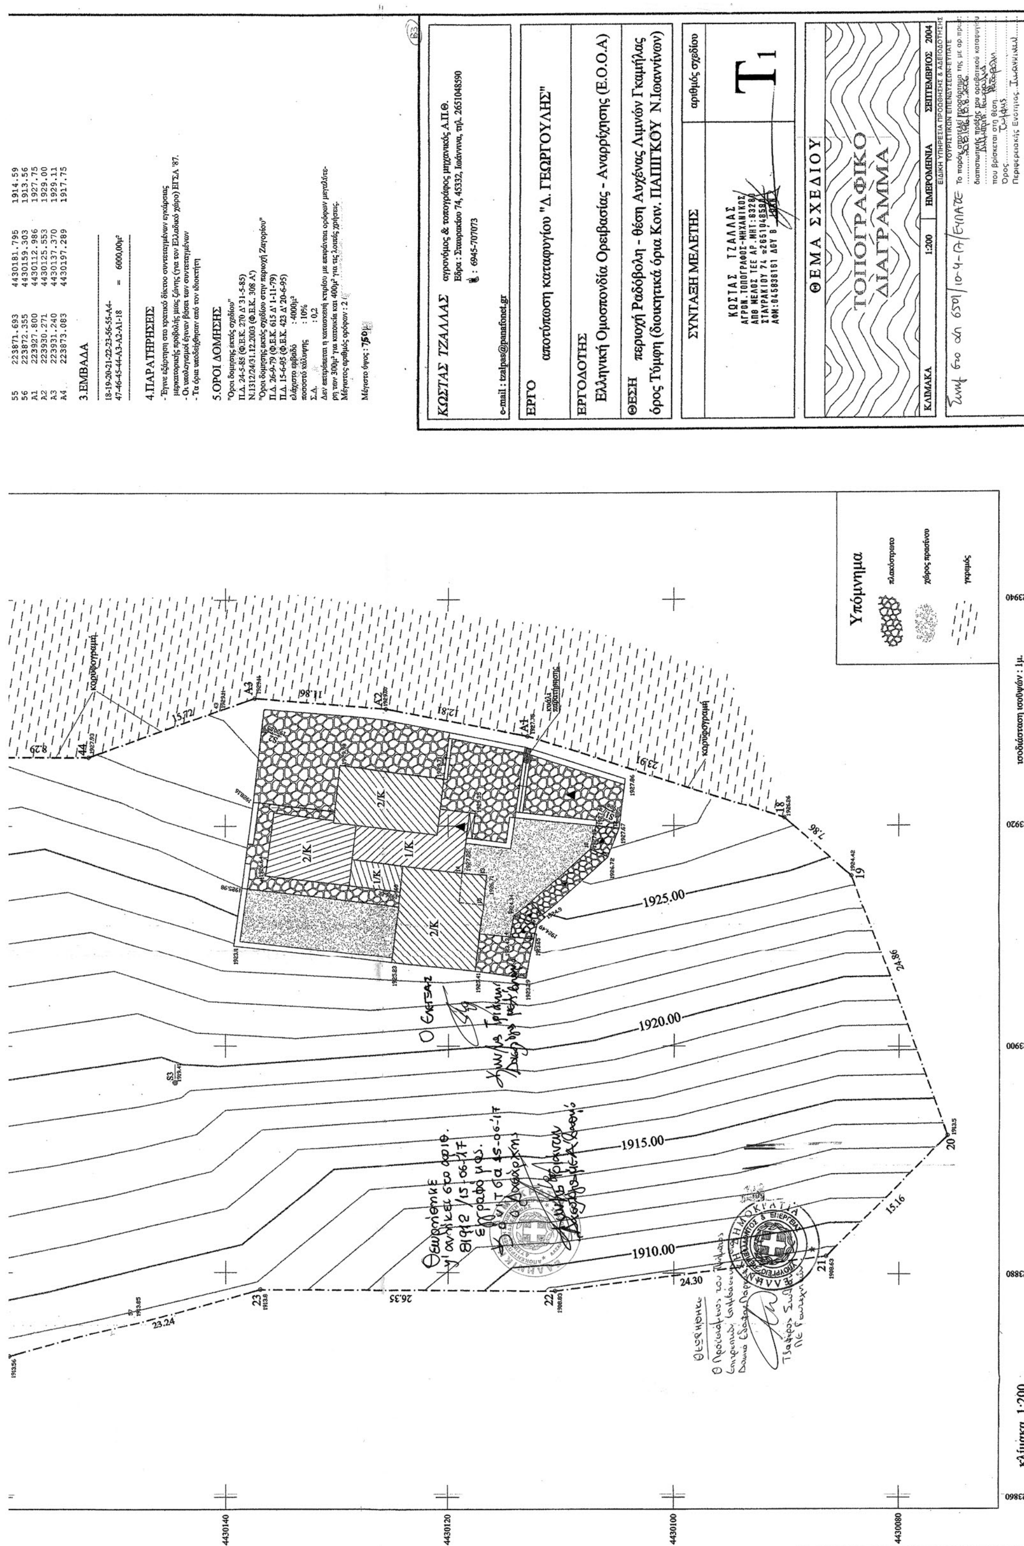

55 223871.693 4430181.795 1914.59
56 223872.355 4430159.303 1913.56
A1 223927.800 4430112.986 1927.75
A2 223930.271 4430125.553 1929.00
A3 223931.240 4430137.370 1929.11
A4 223873.083 4430197.289 1917.75
3.ΕΜΒΑΔΑ
18-19-20-21-22-23-56-55-A4-47-46-45-44-A3-A2-A1-18 = 6000,00μ²
4.ΠΑΡΑΤΗΡΗΣΕΙΣ
- Έγινε εξάρτηση στο κρατικό δίκτυο συντεταγμένων εγκάρσιας μερκατορικής προβολής μιας ζώνης (για τον Ελλαδικό χώρο) ΕΓΣΑ '87.
- Οι υπολογισμοί έγιναν βάσει των συντεταγμένων
- Τα όρια υποδείχθησαν από τον ιδιοκτήτη
5.ΟΡΟΙ ΔΟΜΗΣΗΣ
"Οροι δομησης εκτός σχεδίου"
Π.Δ. 24-5-85 (Φ.Ε.Κ. 270 Δ' 31-5-85)
Ν.1312/24/31.12.2003 (Φ.Ε.Κ. 308 Α')
"Οροι δόμησης εκτός σχεδίου στην περιοχή Ζαγορίου"
Π.Δ. 26-9-79 (Φ.Ε.Κ. 615 Δ' 1-11-79)
Π.Δ. 15-6-95 (Φ.Ε.Κ. 423 Δ' 20-6-95)
ελάχιστο εμβαδό : 4000μ²
ποσοστό κάλυψης : 10%
Σ.Δ. : 0,2
Δεν επιτρέπεται η κατασκευή κτιρίου με επιφάνεια ορόφων μεγαλύτερη των 300μ² για κατοικία και 400μ² για τις λοιπές χρήσεις.
Μέγιστος αριθμός ορόφων : 2
Μέγιστο ύψος : 7,50μ
ΚΩΣΤΑΣ ΤΖΑΛΛΑΣ αγρονόμος & τοπογράφος μηχανικός Α.Π.Θ.
Έδρα : Σταυρακίου 74, 45332, Ιωάννινα, τηλ. 2651048590
6945-707073
e-mail : tzalpas@panafonet.gr
ΕΡΓΟ
αποτύπωση καταφυγίου "Δ. ΓΕΩΡΓΟΥΛΗΣ"
ΕΡΓΟΔΟΤΗΣ
Ελληνική Ομοσπονδία Ορειβασίας - Αναρρίχησης (Ε.Ο.Ο.Α)
ΘΕΣΗ
περιοχή Ραδόβολη - θέση Αυχένας Λιμνών Γκαμήλας
όρος Τύμφη (διοικητικά όρια Κοιν. ΠΑΠΙΓΚΟΥ Ν.Ιωαννίνων)
ΣΥΝΤΑΞΗ ΜΕΛΕΤΗΣ
αριθμός σχεδίου
ΚΩΣΤΑΣ ΤΖΑΛΛΑΣ
ΑΓΡΟΝ. ΤΟΠΟΓΡΑΦΟΣ-ΜΗΧΑΝΙΚΟΣ
Τ1
ΘΕΜΑ ΣΧΕΔΙΟΥ
ΤΟΠΟΓΡΑΦΙΚΟ ΔΙΑΓΡΑΜΜΑ
ΚΛΙΜΑΚΑ 1:200
ΗΜΕΡΟΜΗΝΙΑ ΣΕΠΤΕΜΒΡΙΟΣ 2004
Υπόμνημα
πλακόστρωτο
χώρος πρασίνου
γκρεμός
καρυφογραμμή
2/Κ
1/Κ
1910.00
1915.00
1920.00
1925.00
κλίμακα 1:200
ισοδιάσταση ισοϋψών : 1μ.
223860
223880
223900
223920
223940
4430140
4430120
4430100
4430080

Η απόφαση αυτή να δημοσιευθεί στην Εφημερίδα της Κυβερνήσεως.

Αθήνα, 14 Νοεμβρίου 2017

Οι Υπουργοί

Αναπληρωτής Υπουργός Περιβάλλοντος και Ενέργειας
ΣΩΚΡΑΤΗΣ ΦΑΜΕΛΛΟΣ

Τουρισμού
ΕΛΕΝΑ ΚΟΥΝΤΟΥΡΑ

Αριθμ. 21172 (2)

Νομιμοποίηση Ορειβατικού Καταφυγίου «Αθανάσιος Λευκαδίτης» στο όρος Τυμφρηστός στη θέση Διαβολότοπος της Περιφερειακής Ενότητας Ευρυτανίας.

ΟΙ ΥΠΟΥΡΓΟΙ ΠΕΡΙΒΑΛΛΟΝΤΟΣ ΚΑΙ ΕΝΕΡΓΕΙΑΣ - ΤΟΥΡΙΣΜΟΥ

Έχοντας υπόψη:

1. Τις διατάξεις του άρθρου 52 παρ. 12 του ν. 4280/2014 (ΦΕΚ Α΄ 159) «Περιβαλλοντική αναβάθμιση και ιδιωτική πολεοδόμηση - Βιώσιμη ανάπτυξη οικισμών Ρυθμίσεις δασικής νομοθεσίας και άλλες διατάξεις».

2. Τις διατάξεις του άρθρου 56 του ν. 998/1979 όπως αυτό αντικαταστάθηκε με το άρθρο 36 του ν. 4280/2014 (ΦΕΚ Α΄ 159) «Περιβαλλοντική αναβάθμιση και ιδιωτική πολεοδόμηση -Βιώσιμη ανάπτυξη οικισμών - Ρυθμίσεις δασικής νομοθεσίας και άλλες διατάξεις», και τροποποιήθηκε με το άρθρο 35 του ν. 4315/2014 (ΦΕΚ Α΄ 269) «Πράξεις εισφοράς σε γη και σε χρήμα - Ρυμοτομικές απαλλοτριώσεις και άλλες διατάξεις».

3. Τις διατάξεις του άρθρου 16 παρ. 3 του α.ν. 864/1937 (ΦΕΚ Α΄ 377) «Περί συστάσεως και λειτουργίας Τουριστικών ή Ταξιδιωτικών Γραφείων και περί Τουριστικών και Εκδρομικών Σωματείων», όπως αντικαταστάθηκε με το άρθρο 26 παρ.4 του ν.δ. 3430/1955 (ΦΕΚ Α΄ 307) «Περί τροποποιήσεως, συμπληρώσεως και καταργήσεως διατάξεων περί Ελληνικού Οργανισμού Τουρισμού και άλλων τινών διατάξεων».

4. Τις διατάξεις του άρθρου 3 του α.ν 771/1945 (ΦΕΚ Α΄ 321) περί παραχώρησης κτισμάτων στον Ορειβατικό Σύνδεσμο.

5. Τις διατάξεις του άρθρου 12 του ν. 4002/2011 (ΦΕΚ Α΄ 180) περί σύστασης Ειδικής Υπηρεσίας Προώθησης και Αδειοδότησης Τουριστικών Επενδύσεων στον Ελληνικό Οργανισμό Τουρισμού, όπως συμπληρώθηκε με το άρθρο 148 του ν. 4070/2012 (ΦΕΚ Α΄ 82), περί Ειδικής Υπηρεσίας Προώθησης και Αδειοδότησης Τουριστικών Επενδύσεων στον ΕΟΤ και με το άρθρο 14 του ν. 4179/2013 (ΦΕΚ Α΄ 175) περί μεταφοράς της Ειδικής Υπηρεσίας του ΕΟΤ του άρθρου 12 του ν. 4002/2011 στο Υπουργείο Τουρισμού.

6. Τις διατάξεις του άρθρου 1 παρ. 3 περ. ηη του ν. 4276/2014 (ΦΕΚ Α΄ 155) περί ορισμού των ορειβατικών καταφυγίων ως εγκαταστάσεις ειδικής τουριστικής υποδομής.

7. Τις διατάξεις του άρθρου 26 παρ. 1 του ν.δ. 3430/1955 (ΦΕΚ Α΄ 307) «Περί τροποποιήσεως, συμπληρώσεως και καταργήσεως διατάξεων περί Ελληνικού Οργανισμού Τουρισμού και άλλων τινών διατάξεων».

8. Τις διατάξεις του άρθρου 90 του «Κώδικα Νομοθεσίας για την Κυβέρνηση και Κυβερνητικά όργανα» που κυρώθηκε με το άρθρο 1 του π.δ. 63/2005 (ΦΕΚ Α΄ 98).

9. Τις διατάξεις του άρθρου 4 του π.δ. 70/2015 (ΦΕΚ Α΄ 114) περί ανασύστασης και μετονομασίας Υπουργείων, με το οποίο το Υπουργείο Παραγωγικής Ανασυγκρότησης, Περιβάλλοντος και Ενέργειας μετονομάζεται σε Υπουργείο Περιβάλλοντος και Ενέργειας.

10. Τις διατάξεις του άρθρου 2 του π.δ. 123/2016 (ΦΕΚ Α΄ 208) περί ανασύστασης και μετονομασίας Υπουργείων, με το οποίο ανασυνιστάται το Υπουργείο Τουρισμού.

11. Τις διατάξεις του π.δ. 125/2016 (ΦΕΚ Α΄ 210) «Διορισμός Υπουργών, Αναπληρωτών Υπουργών και Υφυπουργών.».

12. Τις διατάξεις του π.δ. 112/2014 (ΦΕΚ Α΄ 179) «Οργανισμός Υπουργείου Τουρισμού», όπως τροποποιήθηκε με το άρθρο 31 παρ. 5 και παρ. 9 του ν. 4305/2014 (ΦΕΚ Α΄ 237) περί τροποποιήσεων προεδρικών διαταγμάτων Οργανισμών Υπουργείων.

13. Τις διατάξεις του π.δ. 100/2014 (ΦΕΚ Α΄ 167) «Οργανισμός Υπουργείου Περιβάλλοντος, Ενέργειας και Κλιματικής Αλλαγής», όπως τροποποιήθηκε με το άρθρο 40 του ν. 4305/2014 (ΦΕΚ Α΄ 237) περί τροποποιήσεων προεδρικών διαταγμάτων Οργανισμών Υπουργείων.

14. Την υπ' αριθ. Υ198/16.11.2016 απόφαση του Πρωθυπουργού (ΦΕΚ Β΄ 3722) «Ανάθεση αρμοδιοτήτων στον Αναπληρωτή Υπουργό Περιβάλλοντος και Ενέργειας, Σωκράτη Φάμελλο».

15. Την υπ' αριθμ. 2868/18.02.2004 (ΦΕΚ Β΄ 398) κοινή απόφαση των Υπουργών Ανάπτυξης και Γεωργίας «Κανονισμός Ορειβατικών Καταφυγίων», όπως τροποποιήθηκε με το άρθρο πρώτο παρ. ΣΤ υποπαρ. ΣΤ15 περ. 5 του ν. 4254/2014 (ΦΕΚ Α΄ 85).

16. Την υπ' αριθμ. 23948/20.11.2015 (ΦΕΚ Β΄ 2570) κοινή απόφαση των Αναπληρωτών Υπουργών Οικονομίας, Ανάπτυξης και Τουρισμού και Περιβάλλοντος και Ενέργειας «Καθορισμός προδιαγραφών ορειβατικών καταφυγίων και διαδικασία χορήγησης Ειδικού Σήματος Λειτουργίας».

17. Την υπ' αριθμ. 2016-213/29.02.2016 (α.π. Υπ. Οικ. Αν. Τουρ. 4677/08.03.2016) αίτηση της Ελληνικής Ομοσπονδίας Ορειβασίας - Αναρρίχησης με την οποία αιτείται τη νομιμοποίηση του Ορειβατικού Καταφυγίου, με την έκδοση της προβλεπόμενης κοινής υπουργικής απόφασης, συνοδευόμενη από τοπογραφικό διάγραμμα της έκτασης.

18. Την υπ' αριθμ. 501371/ 05.10.2005 διαπιστωτική πράξη του ΕΟΤ.

19. Το υπ' αριθμ. 3671/23.04.1964 παραχωρητήριο δημόσιας δασικής έκτασης της Νομαρχίας Ευρυτανίας στον Ελληνικό Ορειβατικό Σύνδεσμο (Οριστικός Τίτλος τελείας και πλήρους ιδιοκτησίας).

20. Την υπ' αριθμ. 1664/26.05.2006 απόφαση του Γενικού Γραμματέα Περιφέρειας Στερεάς Ελλάδας με θέμα «Υπαγωγή του ορειβατικού καταφυγίου στη θέση «Διαβολότοπος ή Αλαγαΐνα» του Δήμου Καρπενησίου Ν. Ευρυτανίας στη διαδικασία Έγκρισης Περιβαλλοντι-

κών Όρων (Ε.Π.Ο.) της Υποκατηγορίας 4 της Β΄ Κατηγορίας του άρθρου 11 της κοινής υπουργικής απόφασης 11014/703/Φ104/2003 (ΦΕΚ Β΄ 332)».

21. Το υπ' αριθ. 3088/03/02.01.2004 έγγραφο της Δ/νσης Πολεοδομίας και Περιβάλλοντος της Νομαρχιακής Αυτοδιοίκησης Ευρυτανίας με θέμα «Όροι δόμησης».

22. Το υπ' αριθμ. 1273/66586/24-5-2017 έγγραφο του Δασαρχείου Καρπενησίου.

23. Το γεγονός ότι από τις διατάξεις της παρούσας απόφασης δεν προκαλείται δαπάνη σε βάρος του κρατικού προϋπολογισμού, αποφασίζουμε:

Τη νομιμοποίηση του υφιστάμενου ορειβατικού καταφυγίου «Αθανάσιος Λευκαδίτης», της Ελληνικής Ομοσπονδίας Ορειβασίας - Αναρρίχησης με σκοπό να εξυπηρετεί την πεζοπορία, την ορειβασία, την αναρρίχηση και γενικά τις δραστηριότητες ορεινού τουρισμού. Το ορειβατικό καταφύγιο βρίσκεται σε δασική έκταση, εμβαδού 4.950,051 τ.μ., σε υψόμετρο 1875,50 μέτρων, στη θέση «Διαβολότοπος» του όρους Τυμφρηστός (Βελούχι) Περιφερειακής Ενότητας Ευρυτανίας. Αποτυπώνεται και περιγράφεται στο από Σεπτεμβρίου 2016 τοπογραφικό διάγραμμα, κλίμακας 1:200 του Πολιτικού Μηχανικού Αλέξανδρου Σδουκόπουλου, με συντεταγμένες κορυφών βασιζόμενες στο Εθνικό Γεωδαιτικό Σύστημα Αναφοράς ΕΓΣΑ 1987 και στοιχεία περιμέτρου (Α,Β,Γ,Δ,Α), το οποίο αντικατέστησε το από Νοεμβρίου 2002 τοπογραφικό διάγραμμα του Τοπογράφου Μηχανικού Ευάγγελου Χαλκιά (που συνόδευε την αριθ. 501371/05-10-2005 διαπιστωτική πράξη), το οποίο ελέγχθηκε και θεωρήθηκε από τον Δασάρχη Καρπενησίου με ημερομηνία 24-5-2017 και συμπληρώθηκε από τον Προϊστάμενο του Τμήματος Επιτρεπτών Επεμβάσεων στα Δασικά Εδάφη και Προστασίας Αστικών Χώρων Πρασίνου της Δ/νσης Προστασίας Δασών και Αγροπεριβάλλοντος του Υπουργείου Περιβάλλοντος και Ενέργειας.

Η ανωτέρω έκταση, έχει παραχωρηθεί από τη Νομαρχία Ευρυτανίας στον Ελληνικό Ορειβατικό Σύνδεσμο με οριστικό τίτλο τελείας και πλήρους ιδιοκτησίας.

Το ορειβατικό καταφύγιο είναι δυναμικότητας 28 κλινών. Οι κτιριακές εγκαταστάσεις αυτού συνιστούν κτίσμα δύο ορόφων με υπόγειο, συνολικής δομημένης επιφάνειας 312,25 τ.μ., ήτοι υπόγειο εμβαδού 119,24 τ.μ., το οποίο αποτελείται από αποθήκες, δεξαμενή νερού και μια εσοχή 3,9 τ.μ. όπου λειτουργεί ως καταφύγιο ανάγκης, ισόγειο εμβαδού 146,82 τ.μ., το οποίο αποτελείται από τραπεζαρία, καθιστικό, κουζίνα, κλιμακοστάσιο και χώρους υγιεινής και όροφο εμβαδού 46,27 τ.μ., ο οποίος αποτελείται από δύο υπνοδωμάτια και κλιμακοστάσιο.

Η πρόσβαση σ' αυτό γίνεται από δημόσια ασφαλτοστρωμένη οδό από το Καρπενήσι.

Η νομιμοποίηση του εν λόγω ορειβατικού καταφυγίου δίνεται με τους κάτωθι όρους και προϋποθέσεις:

• Ο δικαιούχος φέρει την ευθύνη για κάθε πιθανή ζημία σε τρίτους και θα αναλάβει την υποχρέωση λήψης όλων των απαραίτητων μέτρων αντιπυρικής προστασίας της περιβάλλουσας βλάστησης και των εγκαταστάσεων βάσει έγγραφων οδηγιών της Δασικής και Πυροσβεστικής Υπηρεσίας.

• Απαγορεύεται οποιαδήποτε επέμβαση στη γύρω έκταση, πλην των καθορισμένων για την επέμβαση θέσεων.

• Δεν επιτρέπεται περαιτέρω απώλεια της δασικής βλάστησης πέραν της μέχρι σήμερα πραγματοποιημένης. Εάν κάτι τέτοιο απαιτηθεί πρέπει να εγκριθεί από τη δασική υπηρεσία.

• Για κάθε επιπλέον πρόσκαιρη ή μόνιμη κατασκευή που πρόκειται να δημιουργηθεί απαιτείται προηγούμενη έγκριση της δασικής υπηρεσίας για τις εκτάσεις που προστατεύονται από τις διατάξεις της Δασικής Νομοθεσίας.

• Απαγορεύεται η μεταβολή ή διεύρυνση της χρήσης της έκτασης πέραν του συγκεκριμένου σκοπού.

• Θα υπάρξει πρόβλεψη λήψης όλων των απαραίτητων μέτρων προστασίας των εργαζομένων ή των τυχόν επισκεπτών του δασικού χώρου. Απαιτείται επ' αυτού όπως τοποθετηθούν καλαίσθητες πινακίδες προειδοποίησης πιθανών κινδύνων που διατρέχουν οι παραπάνω.

• Η παρούσα απόφαση χορηγείται για όσο διάστημα ισχύει η δραστηριότητα. Σε περίπτωση που δεν εκπληρωθεί ή εκλείψει ή οποτεδήποτε ήθελε μεταβληθεί ο σκοπός για τον οποίο δίνεται η έγκριση αυτή και δεν τηρηθούν οι προαναφερόμενοι όροι, η έκταση θα επανέλθει χωρίς άλλες διατυπώσεις ως δασικού χαρακτήρα έκταση στην εποπτεία της Δασικής Αρχής, για να τη διαχειριστεί κατά τις διατάξεις της Δασικής Νομοθεσίας, και η απόφαση παύει να ισχύει.

• Η παρούσα απόφαση χορηγείται υπέρ του προσώπου που εγκρίθηκε και ισχύει αυστηρά γι’ αυτόν. Τυχόν αλλαγή του δικαιούχου που θα απαιτηθεί, θα πραγματοποιηθεί με τροποποίηση της παρούσας μόνο ως προς το πρόσωπο ή τον φορέα, χωρίς αλλαγή των λοιπών όρων της επέμβασης. Η μίσθωση του ορειβατικού καταφυγίου σε τρίτον από το δικαιούχο δε συνιστά αλλαγή του προσώπου στο οποίο απευθύνεται η απόφαση.

• Η νομιμοποίηση αυτή δεν συνεπάγεται μεταβολή του δασικού χαρακτήρα της έκτασης, διαρκεί όσο εκπληρώνεται ο σκοπός για τον οποίο δίνεται.

• Σε περίπτωση που για οποιοδήποτε λόγο παύσει η δραστηριότητα, ο δικαιούχος οφείλει να απομακρύνει τις εγκαταστάσεις που κατασκεύασε εντός της έκτασης και να αποκαταστήσει το χώρο επέμβασης, σύμφωνα με τις υποδείξεις της δασικής υπηρεσίας. Εάν αυτό δεν τηρηθεί, θα εφαρμοστούν οι κυρώσεις του άρθρου 71 του ν. 998/1979 ως ισχύει, τηρουμένων του λοιπού των προϋποθέσεων της παραγράφου 12 άρθρου 45 ν. 998/1979 ως ισχύει και η έκταση επανέρχεται στο καθεστώς που ίσχυε πριν από την αλλαγή της χρήσης της.

• Η απόφαση αυτή δεν απαλλάσσει τον δικαιούχο από την εξασφάλιση τυχόν άλλων προβλεπομένων εγκρίσεων ή αδειών.

• Η παρούσα επέχει θέση οικοδομικής άδειας και έγκρισης επέμβασης του άρθρου 45 του ν. 998/1979 ως ισχύει.

• Για την έκδοση της παρούσας, σύμφωνα με το άρθρο 52 παρ. 12 του ν. 4280/2014 (ΦΕΚ Α΄ 159) δεν απαιτούνται, υπαγωγή σε ΠΠΔ και καταβολή ανταλλάγματος χρήσης.

• Η εγκατάσταση στην έκταση θα πραγματοποιηθεί με πρωτόκολλο εγκατάστασης, το οποίο θα συντάξει το

Δασαρχείο Καρπενησίου ως αρμόδια δασική υπηρεσία της οικείας Αποκεντρωμένης Διοίκησης, και αντίγραφό του πρέπει να αποσταλεί στη Δ/νση Προστασίας Δασών και Αγροπεριβάλλοντος του Υπουργείου Περιβάλλοντος και Ενέργειας και στο Υπουργείο Τουρισμού. Οι θέσεις επέμβασης είναι συγκεκριμένες και αυστηρά προσδιορισμένες στο έδαφος διά του πρωτοκόλλου εγκατάστασης που θα συνταχθεί, δύναται δε να τροποποιηθούν μετά από εισήγηση της αρμόδιας δασικής αρχής αν προκύψουν σοβαρά ζητήματα προστασίας του φυσικού περιβάλλοντος.

• Η παρακολούθηση και εφαρμογή των ανωτέρω, ανατίθεται στο Δασαρχείο Καρπενησίου.

• Ο δικαιούχος με την εγκατάστασή του στην έκταση, αποδέχεται πλήρως τους σχετικούς όρους της παρούσας απόφασης, ενώ η μη συμμόρφωσή του στους τεθέντες όρους συνεπάγεται υποχρεωτικά την ανάκλησή της, με τις προκύπτουσες από την Δασική Νομοθεσία συνέπειες.

• Το Δημόσιο δεν φέρει καμία ευθύνη για τυχόν εκνίκηση εκ μέρους τρίτων της έκτασης, επί της οποίας εγκρίθηκε η νομιμοποίηση.


ΕΘΝΙΚΟ ΤΥΠΟΓΡΑΦΕΙΟ
Για τεχνικούς λόγους στο σχεδιάγραμμα, από το ηλεκτρονικό αρχείο, έγινε σμίκρυνση κατά ποσοστό 27%

ΕΜΒΑΔΟΜΕΤΡΗΣΗ ΓΗΠΕΔΟΥ Η/Μ			
Με τη βοήθεια των ορθογωνικών συντεταγμένων των κορυφών του			
ΣΗΜΕΙΟ	Χ	Υ	ΜΗΚΟΣ
Α	309738.855	4312395.324	60000,24
Β	309724.396	4312337.092	90554,11
Γ	309639.458	4312368.486	50000,48
Δ	309651.507	4312417.013	90000,48
Α	309738.855	4312395.324	
Ε=1/2 Σ(Χι + Χι+1)(Ψι − Ψι+1)			
Ε = 4950,051 μ2			

ΕΜΒΑΔΟΜΕΤΡΗΣΗ ΚΑΤΑΦΥΓΙΟΥ			
Με τη βοήθεια των ορθογωνικών συντεταγμένων των κορυφών του			
ΣΗΜΕΙΟ	Χ	Υ	ΜΗΚΟΣ
1	309672.720	4312383.400	5.56
2	309672.740	4312388.960	1.00
3	309673.740	4312388.960	4.23
4	309673.740	4312393.190	0.24
5	309673.500	4312393.190	2.28
6	309673.490	4312395.470	8.33
7	309665.160	4312395.470	2.48
8	309665.160	4312392.990	7.05
9	309658.110	4312393.010	4.50
10	309658.110	4312388.510	3.50
11	309661.610	4312388.510	5.11
12	309661.610	4312383.400	11.12
1	309672.720	4312383.400	
Ε=1/2 Σ(Χι + Χι+1)(Ψι − Ψι+1)			
Ε ΙΣΟΓΕΙΟΥ = 147.21 μ2			

Εμβαδό Κύριων χώρων καταφυγίου εκτός αποθηκών 168Μ2

Στοιχεία Παραχώρησης
Υπ αριθ. 3671της 23-04-1964 οριστικός τίτλος της Νομαρχίας Ευρυτανίας
Η τοποθέτηση των συντεταγμένων των σημείων του γηπέδου στο παρών τοπογραφικό διάγραμμα έγινε σε εφαρμογή του διαγράμματος που συνοδεύει τους τίτλους παραχώρησης αφού πρώτα ψηφιοποιήθηκε και έγινε βελτιστοποίηση της τοποθέτησης του στο υπόβαθρο της αποτύπωσης.

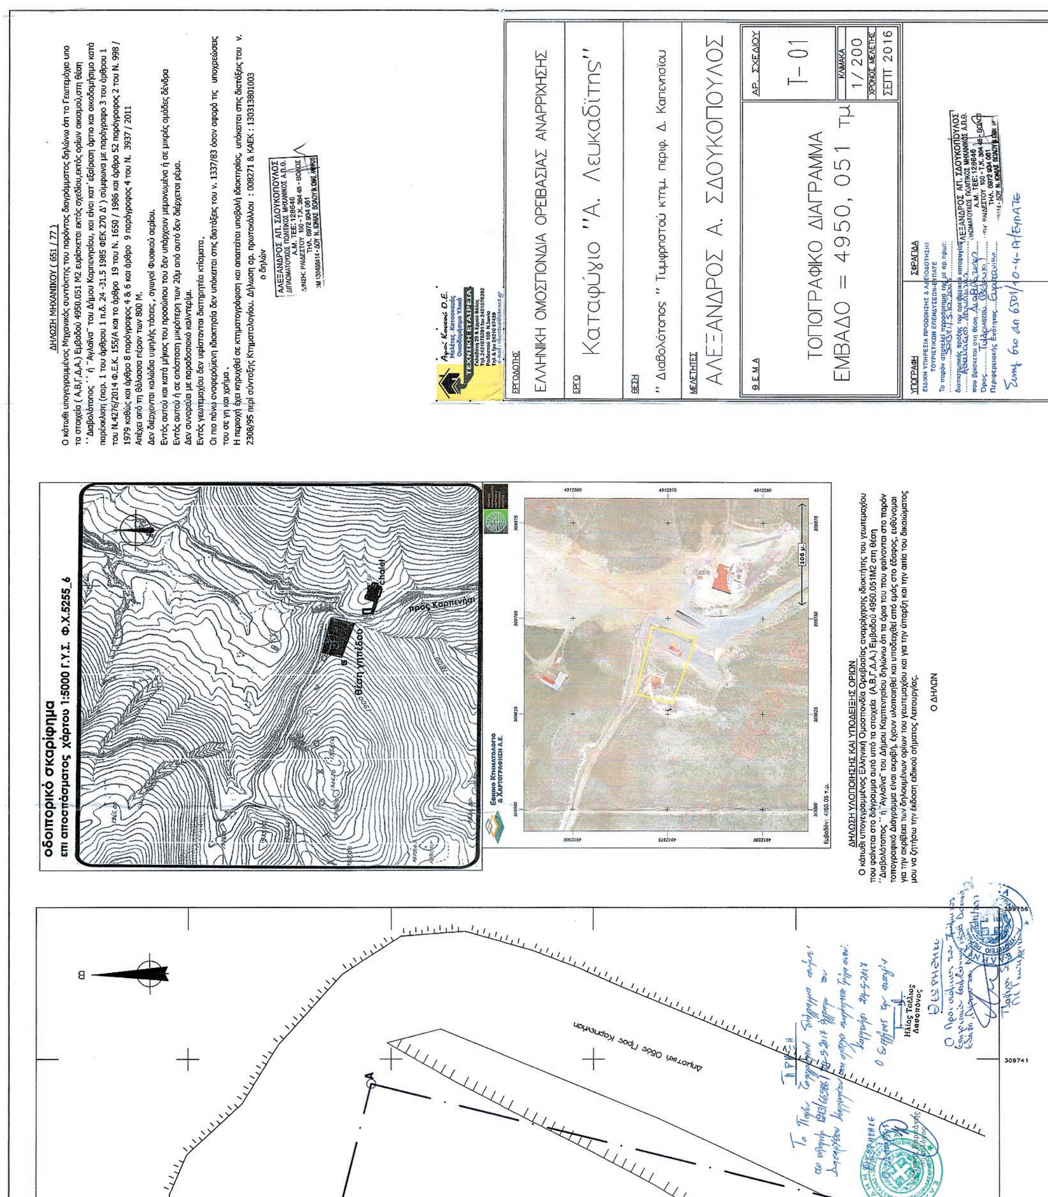
οδοιπορικό σκαρίφημα
επι αποσπάσματος χάρτου 1:5000 Γ.Υ.Σ. Φ.Χ.5255_6
Θέση γηπέδου
chalet
Δημοτική Οδός Προς Καρπενήσι
Εθνικό Κτηματολόγιο & Χαρτογράφηση Α.Ε.
106 μ.
Εμβαδόν: 4950.05 τ.μ.
ΔΗΛΩΣΗ ΜΗΧΑΝΙΚΟΥ (651 / 77)
Ο κάτωθι υπογεγραμμένος Μηχανικός συντάκτης του παρόντος διαγράμματος δηλώνω ότι το Γεωτεμάχιο υπο τα στοιχεία (Α,Β,Γ,Δ,Α.) Εμβαδού 4950.051 Μ2 ευρίσκεται εκτός σχεδίου,εκτός ορίων οικισμού,στη θέση ΄΄Διαβολότοπος ΄΄ ή ¨Αγλαΐνα¨ του Δήμου Καρπενησίου, και είναι κατ΄εξαίρεση άρτιο και οικοδομήσιμο κατά παρέκκλιση (παρ. 1 του άρθρου 1 π.δ. 24 -31.5 1985 ΦΕΚ 270 Δ') σύμφωνα με παράγραφο 3 του άρθρου 1 του Ν.4276/2014 Φ.Ε.Κ. 155/Α και το άρθρο 19 του Ν. 1650 / 1986 και άρθρο 52 παράγραφος 2 του Ν. 998 / 1979 καθώς και άρθρο 8 παράγραφος 4 & 6 και άρθρο 9 παράγραφος 4 του Ν. 3937 / 2011
Απέχει από τη θάλασσα πέραν των 800 Μ.
Δεν διέρχονται καλώδια υψηλής τάσεις , αγωγοί Φυσικού αερίου.
Εντός αυτού και κατά μήκος του προσώπου του δεν υπάρχουν μεμονωμένα ή σε μικρές ομάδες δένδρα
Εντός αυτού ή σε απόσταση μικρότερη των 20μ από αυτό δεν διέρχεται ρέμα.
Δεν συνορεύει με παραδοσιακό καλντερίμι.
Εντός γεωτεμαχίου δεν υφίστανται διατηρητέα κτίσματα.
Οι πιο πάνω αναφερόμενη ιδιοκτησία δεν υπόκειται στις διατάξεις του ν. 1337/83 όσον αφορά τις υποχρεώσεις του σε γη και χρήμα .
Η περιοχή έχει κηρυχθεί σε κτηματογράφιση και απαιτείται υποβολή ιδιοκτησίας, υπόκειται στις διατάξεις του ν. 2308/95 περί σύνταξης Κτηματολογίου. Δήλωση αρ. πρωτοκόλλου : 008271 & ΚΑΕΚ : 130313801003
ο δηλών
ΑΛΕΞΑΝΔΡΟΣ ΑΠ. ΣΔΟΥΚΟΠΟΥΛΟΣ
ΔΙΠΛΩΜΑΤΟΥΧΟΣ ΠΟΛΙΤΙΚΟΣ ΜΗΧΑΝΙΚΟΣ Α.Π.Θ.
Α.Μ. ΤΕΕ: 128646
Δ/ΝΣΗ: ΡΑΙΔΕΣΤΟΥ 100 - Τ.Κ. 384 45 - ΒΟΛΟΣ
ΤΗΛ. 6972 934 061
ΔΗΛΩΣΗ ΥΛΟΠΟΙΗΣΗΣ ΚΑΙ ΥΠΟΔΕΙΞΗΣ ΟΡΙΩΝ
Ο κάτωθι υπογεγραμμένος Ελληνική Ομοσπονδία Ορειβασίας αναρρίχησης ιδιοκτήτης του γεωτεμαχίου που φαίνεται στο διάγραμμα αυτό υπό τα στοιχεία (Α,Β,Γ,Δ,Α.) Εμβαδού 4950.051Μ2 στη θέση ΄΄Διαβολότοπος ΄΄ ή ¨Αγλαΐνα¨ του Δήμου Καρπενησίου δηλώνω ότι τα όρια του που φαίνονται στο παρόν τοπογραφικό Διάγραμμα είναι ακριβή, έχουν υλοποιηθεί και υποδειχθεί από εμάς στο έδαφος, ευθύνομαι για την ακρίβεια των δηλουμένων ορίων του γεωτεμαχίου και για την ύπαρξη και την αιτία του δικαιώματος μου να ζητήσω την έκδοση ειδικού σήματος Λειτουργίας.
Ο ΔΗΛΩΝ
ΕΡΓΟΔΟΤΗΣ
ΕΛΛΗΝΙΚΗ ΟΜΟΣΠΟΝΔΙΑ ΟΡΕΙΒΑΣΙΑΣ ΑΝΑΡΡΙΧΗΣΗΣ
ΕΡΓΟ
Καταφύγιο "Α. Λευκαδίτης"
ΘΕΣΗ
" Διαβολότοπος " Τυμφρηστού κτημ. περιφ. Δ. Καρπενησίου
ΜΕΛΕΤΗΤΕΣ
ΑΛΕΞΑΝΔΡΟΣ Α. ΣΔΟΥΚΟΠΟΥΛΟΣ
ΘΕΜΑ
ΤΟΠΟΓΡΑΦΙΚΟ ΔΙΑΓΡΑΜΜΑ
ΕΜΒΑΔΟ = 4950, 051 τμ
ΑΡ. ΣΧΕΔΙΟΥ
Τ- 01
ΚΛΙΜΑΚΑ
1/200
ΧΡΟΝΟΣ ΜΕΛΕΤΗΣ
ΣΕΠΤ 2016
ΥΠΟΓΡΑΦΗ
ΣΦΡΑΓΙΔΑ
Ηλίας Τσέλιος
Δασοπόνος

Η απόφαση αυτή να δημοσιευθεί στην Εφημερίδα της Κυβερνήσεως.

Αθήνα, 14 Νοεμβρίου 2017

Οι Υπουργοί

Αναπληρωτής Υπουργός Περιβάλλοντος και Ενέργειας	Τουρισμού
ΣΩΚΡΑΤΗΣ ΦΑΜΕΛΛΟΣ	**ΕΛΕΝΑ ΚΟΥΝΤΟΥΡΑ**

Αριθμ. απόφ. 11/2017 (3)

Καθιέρωση υπερωριακής εργασίας έτους 2018 - ενταλματοποίηση δαπανών και τήρηση πρακτικών συνεδριάσεων Δ.Σ. & Ε.Ε.

Ο ΠΡΟΕΔΡΟΣ ΤΟΥ ΠΕΡΙΦΕΡΕΙΑΚΟΥ ΣΥΝΔΕΣΜΟΥ ΦΟΡΕΑ ΔΙΑΧΕΙΡΙΣΗΣ ΣΤΕΡΕΩΝ ΑΠΟΒΛΗΤΩΝ ΠΕΛΟΠΟΝΝΗΣΟΥ

Έχοντας υπόψη:

1. Τις διατάξεις των αρ. 48 και αρ. 49 του ν. 3584/2007 για την υπερωριακή απασχόληση των δημοτικών υπαλλήλων πέραν του υποχρεωτικού τους ωραρίου για την εξυπηρέτηση των ΝΠΔΔ και Συνδέσμων ΟΤΑ.

2. Τις διατάξεις του αρ. 20 του ν. 4354/2015 «Διαχείριση των μη εξυπηρετούμενων δανείων, μισθολογικές ρυθμίσεις και άλλες επείγουσες διατάξεις εφαρμογής της συμφωνίας δημοσιονομικών στόχων και διαρθρωτικών μεταρρυθμίσεων».

3. Τις διατάξεις τις υπ' αρ. 2/31029/ΔΕΠ/06.05.2016 Εγκυκλίου Υπ. Οικονομικών «Παροχή οδηγιών για την εφαρμογή των διατάξεων του κεφαλαίου Β΄ του ν. 4354/2015 (ΦΕΚ 176/Α)».

4. Το γεγονός ότι ο ΦΟΔΣΑ στερείται τακτικού προσωπικού του διοικητικού - οικονομικού κλάδου για την εκκαθάριση δαπανών και την ενταλματοποίηση αυτών (αρθρ. 49 του ν. 3584/2007).

5. Το γεγονός ότι η τήρηση των πρακτικών των συνεδριάσεων των συλλογικών οργάνων του ΦΟΔΣΑ (Διοικητικό Συμβούλιο και Εκτελεστική Επιτροπή) γίνεται πέραν των ωρών της υποχρεωτικής εργασίας των υπαλλήλων.

6. Την πρόβλεψη εγγραφής των απαιτούμενων πιστώσεων στον προϋπολογισμό του ΦΟΔΣΑ οικ έτους 2018, για την κάλυψη της δαπάνης για την καθιέρωση υπερωριακής εργασίας στον Κ.ΑΕ. 00.6012: 3.500,00 €, αποφασίζουμε:

1. Καθιερώνουμε υπερωριακή εργασία με αμοιβή πέραν του υποχρεωτικού ωραρίου απασχόλησης για το χρονικό διάστημα από 1-1-2018 έως 31-12-2018 για την υπηρεσία «εκκαθάριση δαπανών και ενταλματοποίηση», έως 120 ώρες εξαμηνιαίος, για έναν υπάλληλο κατηγορίας ΤΕ ή ΠΕ.

2. Καθιερώνουμε υπερωριακή εργασία με αμοιβή πέραν του υποχρεωτικού ωραρίου απασχόλησης για το χρονικό διάστημα από 01-01-2018 έως 31-12-2018 για την υπηρεσία «τήρηση πρακτικών Συνεδριάσεων Δ.Σ. και Ε.Ε.», έως 120 ώρες εξαμηνιαίος, για έναν υπάλληλο κατηγορίας ΠΕ.

3. Η δαπάνη που θα προκληθεί θα βαρύνει τις σχετικές πιστώσεις του προϋπολογισμού του ΦΟΔΣΑ οικ. έτους 2018.

Η απόφαση αυτή να δημοσιευθεί στην Εφημερίδα της Κυβερνήσεως.

Καλαμάτα, 30 Νοεμβρίου 2017

Ο Πρόεδρος

ΙΩΑΝΝΗΣ ΓΡΥΠΙΩΤΗΣ



ΕΘΝΙΚΟ ΤΥΠΟΓΡΑΦΕΙΟ

Την ευθύνη για την εκτύπωση, διαχείριση και κυκλοφορία των φύλλων της Εφημερίδας της Κυβερνήσεως, (ΦΕΚ) στην έντυπη και ηλεκτρονική έκδοση, **έχει το Εθνικό Τυπογραφείο** το οποίο αποτελεί δημόσια υπηρεσία η οποία υπάγεται στο Υπουργείο Διοικητικής Ανασυγκρότησης. Το Εθνικό Τυπογραφείο έχει επίσης την ευθύνη για την κάλυψη των εκτυπωτικών αναγκών του Δημοσίου. (ν. 3469/2006, Α΄ 131).

ΥΠΗΡΕΣΙΕΣ ΠΟΥ ΠΑΡΕΧΕΙ ΤΟ ΕΘΝΙΚΟ ΤΥΠΟΓΡΑΦΕΙΟ

1. ΦΥΛΛΟ ΤΗΣ ΕΦΗΜΕΡΙΔΑΣ ΤΗΣ ΚΥΒΕΡΝΗΣΕΩΣ (ΦΕΚ)

Η ηλεκτρονική μορφή των ΦΕΚ διατίθεται δωρεάν από την ιστοσελίδα www.et.gr. Για τα ΦΕΚ που δεν έχουν ψηφιοποιηθεί και καταχωρισθεί στην πιο πάνω ιστοσελίδα δίνεται η δυνατότητα δωρεάν αποστολής με ηλεκτρονικό ταχυδρομείο, μετά από αίτηση που υποβάλλεται ηλεκτρονικά με τη συμπλήρωση ειδικής φόρμας.

Η έντυπη μορφή των ΦΕΚ διατίθεται για μεμονωμένα φύλλα με το ανάλογο κόστος από το τμήμα Πωλήσεων απευθείας ή με ταχυδρομική αποστολή μέσω αίτησης παραγγελίας στα ΚΕΠ, ενώ για ετήσια συνδρομή από το τμήμα Συνδρομητών. Το κόστος για ασπρόμαυρο ΦΕΚ από 1 έως 16 σελίδες είναι 1€, προσαυξανόμενο κατά 0,20€ για κάθε επιπλέον οκτασέλιδο ή μέρος αυτού. Το κόστος για έγχρωμο ΦΕΚ είναι 1,50€ από 1 έως 16 σελίδες, προσαυξανόμενο κατά 0,30€ για κάθε επιπλέον οκτασέλιδο ή μέρος αυτού.

Τρόπος αποστολής κειμένων προς δημοσίευση

- Τα κείμενα για δημοσίευση στο ΦΕΚ, από όλες τις δημόσιες υπηρεσίες και τους φορείς του δημόσιου τομέα, **αποστέλλονται στην διεύθυνση webmaster.et@et.gr** με χρήση προηγμένης ψηφιακής υπογραφής και χρονοσήμανσης.
- Οι περιλήψεις Διακηρύξεων Δημοσίων Συμβάσεων, αποστέλλονται στην ηλεκτρονική διεύθυνση dds@et.gr με τη χρήση **απλού** ηλεκτρονικού ταχυδρομείου.
- Κατ’ εξαίρεση, πολίτες οι οποίοι δεν έχουν αποκτήσει προηγμένη ηλεκτρονική υπογραφή, μπορούν να αποστέλλουν ταχυδρομικά ή να καταθέτουν με εκπρόσωπό τους κείμενα προς δημοσίευση αποτυπωμένα σε χαρτί, στο Τμήμα Παραλαβής Δημοσιευτέας Ύλης.

Πληροφορίες σχετικά με την αποστολή/κατάθεση εγγράφων προς δημοσίευση, την πώληση των τευχών και τους ισχύοντες τιμοκαταλόγους για όλες τις υπηρεσίες θα βρείτε στην ιστοσελίδα μας και στη διαδρομή Εξυπηρέτηση κοινού - τμήμα πωλήσεων ή συνδρομητών. Επίσης στην ιστοσελίδα μπορείτε να αναζητήσετε πληροφορίες σχετικά με την πορεία δημοσίευσης των εγγράφων, εφόσον γνωρίζετε τον Κωδικό Αριθμό Δημοσιεύματος (ΚΑΔ). Τον ΚΑΔ εκδίδει το Εθνικό Τυπογραφείο για όλα τα κείμενα που πληρούν τις προϋποθέσεις δημοσίευσης.

2. ΚΑΛΥΨΗ ΕΚΤΥΠΩΤΙΚΩΝ ΑΝΑΓΚΩΝ του Δημοσίου και των φορέων του

Το Εθνικό Τυπογραφείο μετά από αίτημα φορέα του Δημοσίου αναλαμβάνει να σχεδιάσει και να εκτυπώσει κάρτες, βιβλία, αφίσες, μπλοκ, μηχανογραφικά έντυπα, φακέλους, φακέλους αλληλογραφίας, κ.ά. Επίσης σχεδιάζει και κατασκευάζει σφραγίδες.

ΕΠΙΚΟΙΝΩΝΙΑ ΜΕ ΤΟ ΕΘΝΙΚΟ ΤΥΠΟΓΡΑΦΕΙΟ

Ταχυδρομική Διεύθυνση: Καποδιστρίου 34, τ.κ. 10432, Αθήνα

ΤΗΛΕΦΩΝΙΚΟ ΚΕΝΤΡΟ: 210 5279000 - fax: 210 5279054

ΤΜΗΜΑΤΑ ΕΞΥΠΗΡΕΤΗΣΗΣ ΚΟΙΝΟΥ
Πωλήσεων: (Ισόγειο, τηλ. 210 5279178 - 180)
Συνδρομητών: (Ημιόροφος, τηλ. 210 5279136)
Πληροφοριών: (Ισόγειο, Γρ. 3 και τηλεφ. κέντρο 210 5279000)
Παραλαβής Δημ. Ύλης: (Ισόγειο, τηλ. 210 5279167, 210 5279139)

Ωράριο για το κοινό: Δευτέρα ως Παρασκευή: 8:00 - 13:30

Ιστοσελίδα: **www.et.gr**

Πληροφορίες σχετικά με την λειτουργία της ιστοσελίδας: **helpdesk.et@et.gr**

Αποστολή ψηφιακά υπογεγραμμένων εγγράφων προς δημοσίευση στο ΦΕΚ: **webmaster.et@et.gr**

Πληροφορίες για γενικό πρωτόκολλο και αλληλογραφία: **grammateia@et.gr**

